

DEPARTEMENT DE HAUTE-SAOIE
Commune de REIGNIER-ESERY
Zone d'activités de l'Écluzat
Section 03

**Propriété
de l'Établissement Public Foncier**


PLAN D'ENSEMBLE
Echelle 1/500^m

LEGENDE

- Périmètre DDC ou PDC
- Périmètre cadastré
- N°770
- Bornes existantes
- Bornes de tracer
- Bornes cadastre
- Lignes d'alignement public
- Projet de voirie
- DDC - Espace Rural Classé

LES ÉTABLISSEMENTS FONCIERS, SAUF EN CAS D'OPPOSITION DE LA PART DES PROPRIÉTAIRES, ASSURENT LA RÉDACTION, LA RÉVISION, LA DÉLIMITATION, LA DÉCLARATION ET LE DÉCRET DE LA PLANIFICATION D'UN DÉVELOPPEMENT D'ACTIVITÉS

	Membre DDC/DFC Établissement Foncier DFC/DC	Date : 2019/02/14	DMPS n° :
	38, 04, 10, 41, 42, 43,100	Dossier : 2019/116	Désignation : SC
	141 Grande Rue 74100 REIGNIER-ESERY	Projet : Plan d'ensemble	Échelle : 1/500

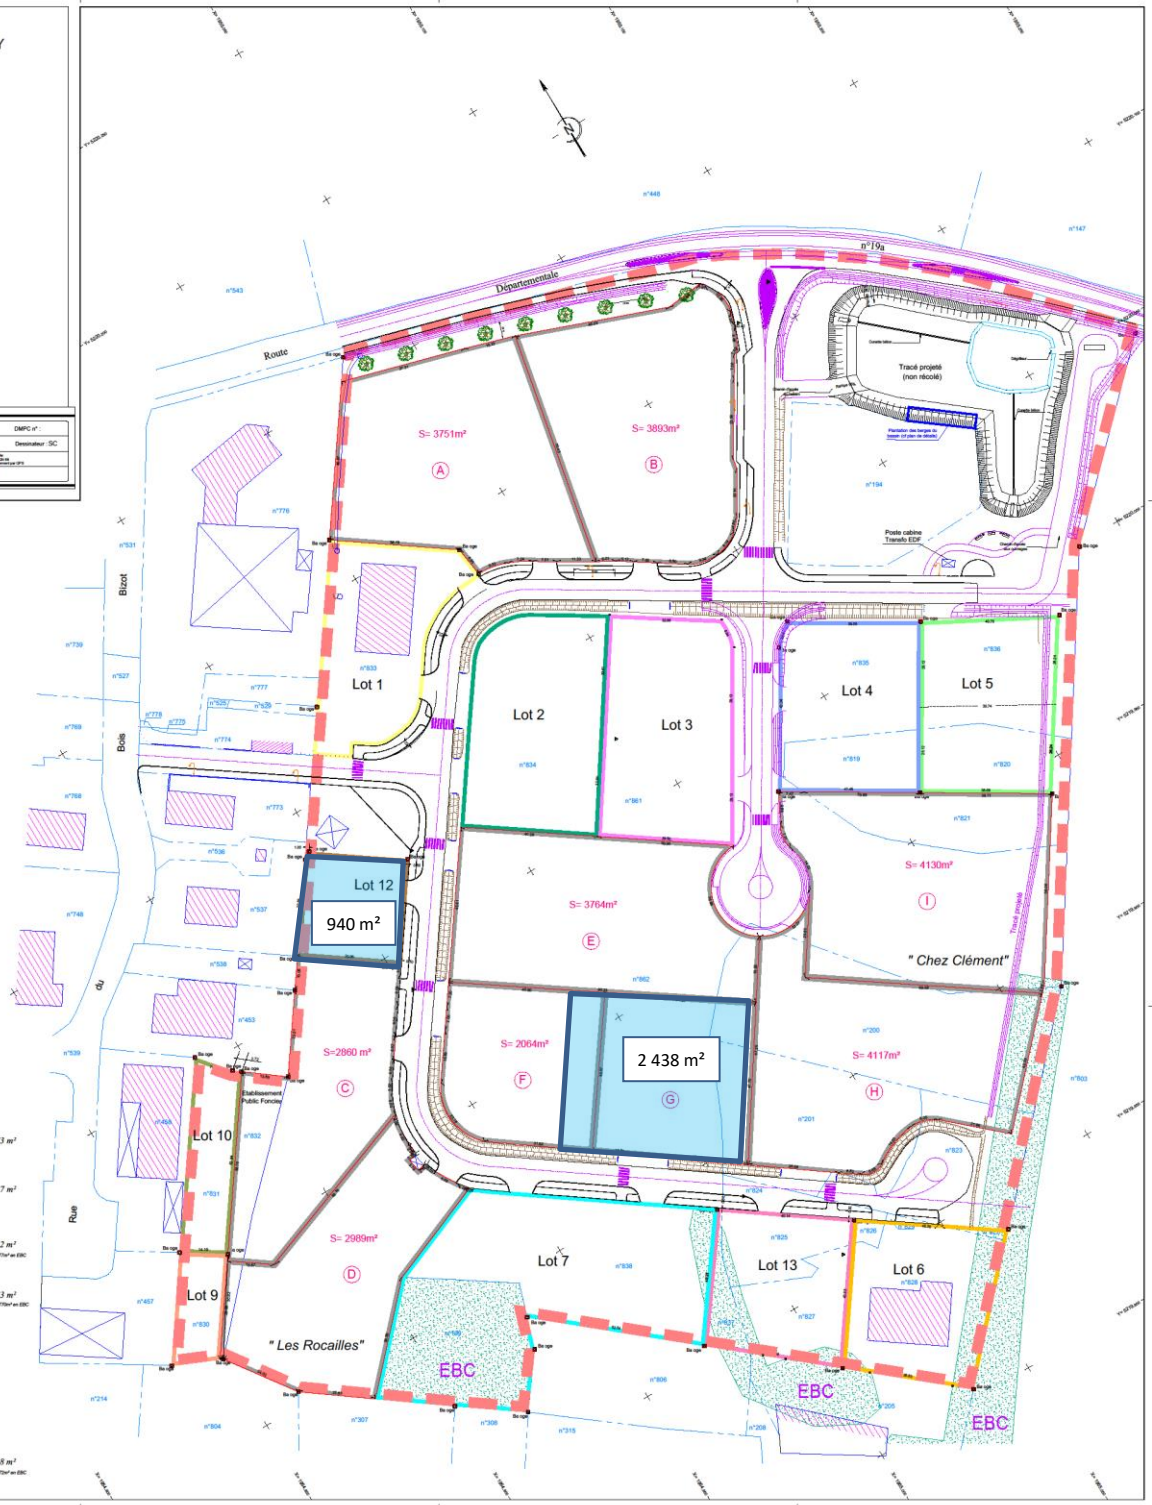

	Lot n°1 : N° 833	pour	1995 m ²
	Lot n°2 : N° 834	pour	2500 m ²
	Lot n°3 : N° 861	pour	2500 m ²
	Lot n°4 : N° 835 N° 839	pour	1457 m ² / 2073 m ²
	Lot n°5 : N° 836 N° 839	pour	1298 m ² / 2037 m ²
	Lot n°6 : N° 828 N° 826 N° 822	pour	1830 m ² / 66 m ² / 1932 m ² / 36 m ²
	Lot n°7 : N° 838 N° 199	pour	2808 m ² / 4343 m ² / 1535 m ²
	Lot n°9 : N° 830	pour	446 m ²
	Lot n°10 : N° 831	pour	777 m ²
	Lot n°12 : N° 839	pour	940 m ²
	Lot n°13 : N° 827 N° 823 N° 837	pour	800 m ² / 649 m ² / 269 m ² / 1718 m ²

Lots disponibles*