




**SOREN**  
PONT-DE-FILLINGES

Route de la Vallée du Giffre - D907  
74250 Fillinges

**SCCV résidence Soren**  **Imaprim**  
Représentée par Imaginons les espaces de demain



Bâtiment :	Étage :	Type :	N° Cellule:
F	Rez de Chaussée	COMMERCES	C-04

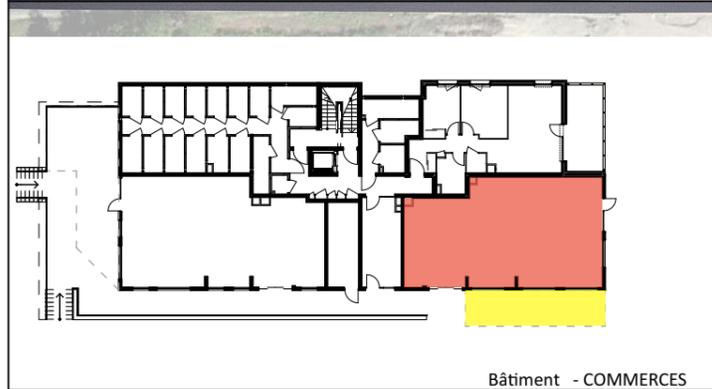

Bâtiment - COMMERCES

**Surfaces**

Commerces 4 :	SU 101.22 m <sup>2</sup>
extérieur	25.13 m <sup>2</sup>

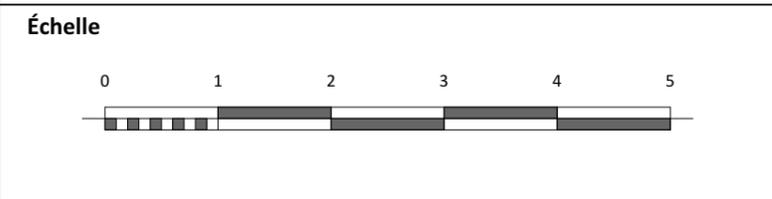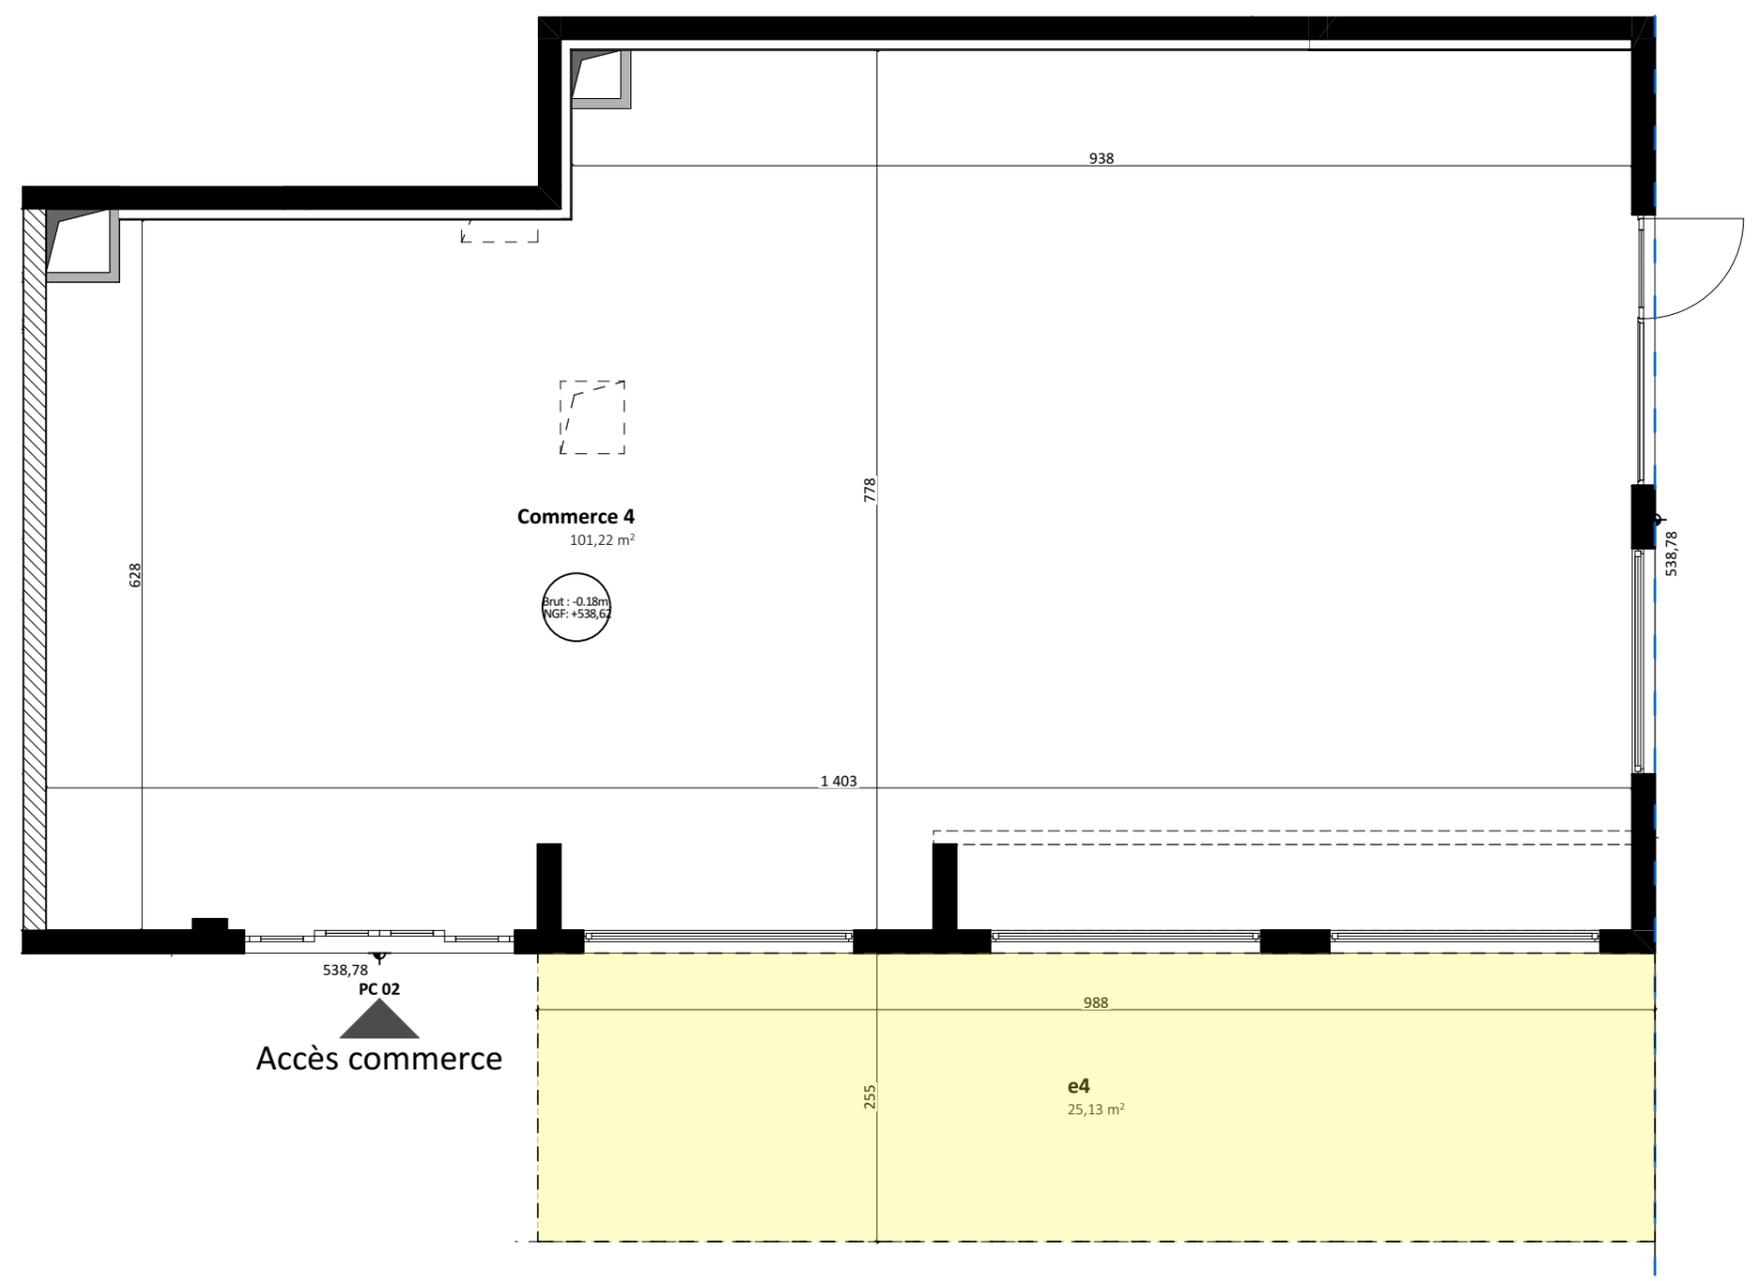

**Légende**

**DOCUMENT ÉTABLI AVANT LA FIN DES ÉTUDES TECHNIQUES**

Les éléments d'équipement sont donnés à titre indicatif (lave-linge, etc...) et ne sont pas fournis.  
Les côtes, les surfaces ainsi que la position des éléments techniques sont données sous réserve des impératifs de la construction et des tolérances d'exécution.

Nota: La surface des placards est comprise dans les surfaces des pièces correspondantes