


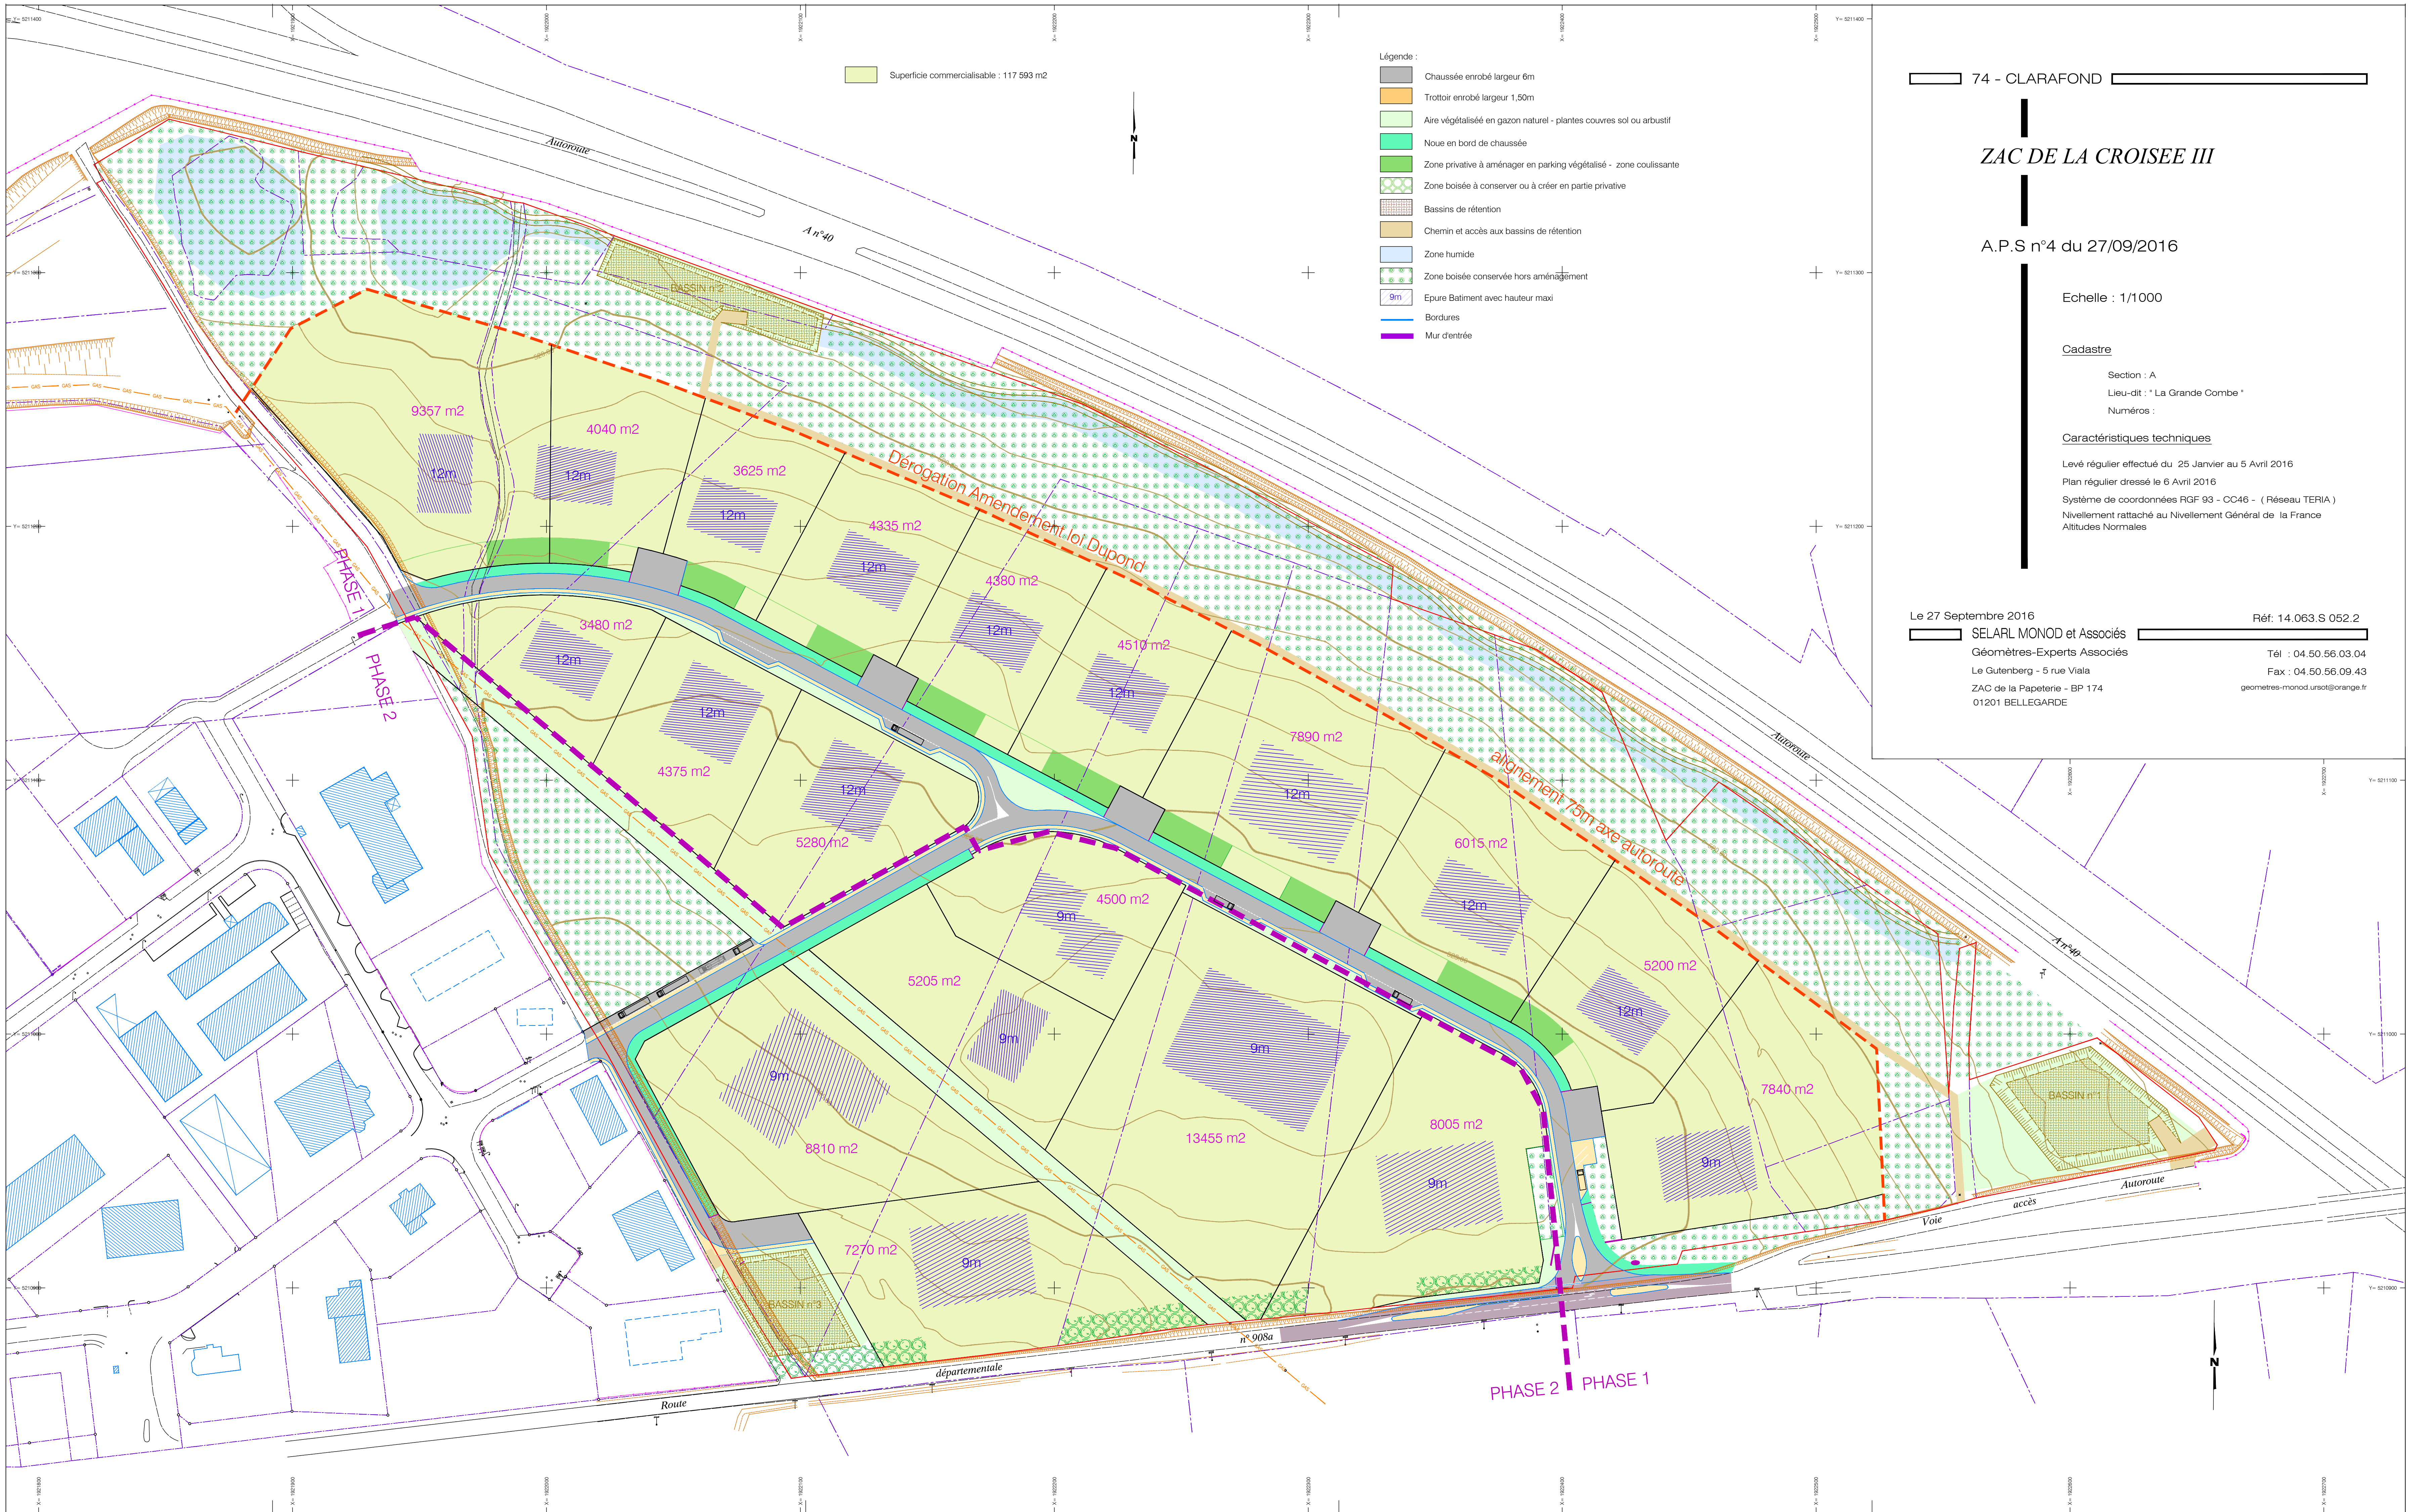

74 - CLARAFOND

ZAC DE LA CROISEE III

A.P.S n°4 du 27/09/2016

Echelle : 1/1000

Cadastre

Section : A
Lieu-dit : " La Grande Combe "
Numéros :

Caractéristiques techniques

Levé régulier effectué du 25 Janvier au 5 Avril 2016
Plan régulier dressé le 6 Avril 2016
Système de coordonnées RGF 93 - CC46 - (Réseau TERIA)
Nivellement rattaché au Nivellement Général de la France
Altitudes Normales

Le 27 Septembre 2016

Réf: 14.063.S.052.2

SELARL MONOD et Associés
Géomètres-Experts Associés
Le Gutenberg - 5 rue Viala
ZAC de la Papeterie - BP 174
01201 BELLEGARDE

Tél : 04.50.56.03.04
Fax : 04.50.56.09.43
geomeres-monod.ursos@orange.fr